


平面図

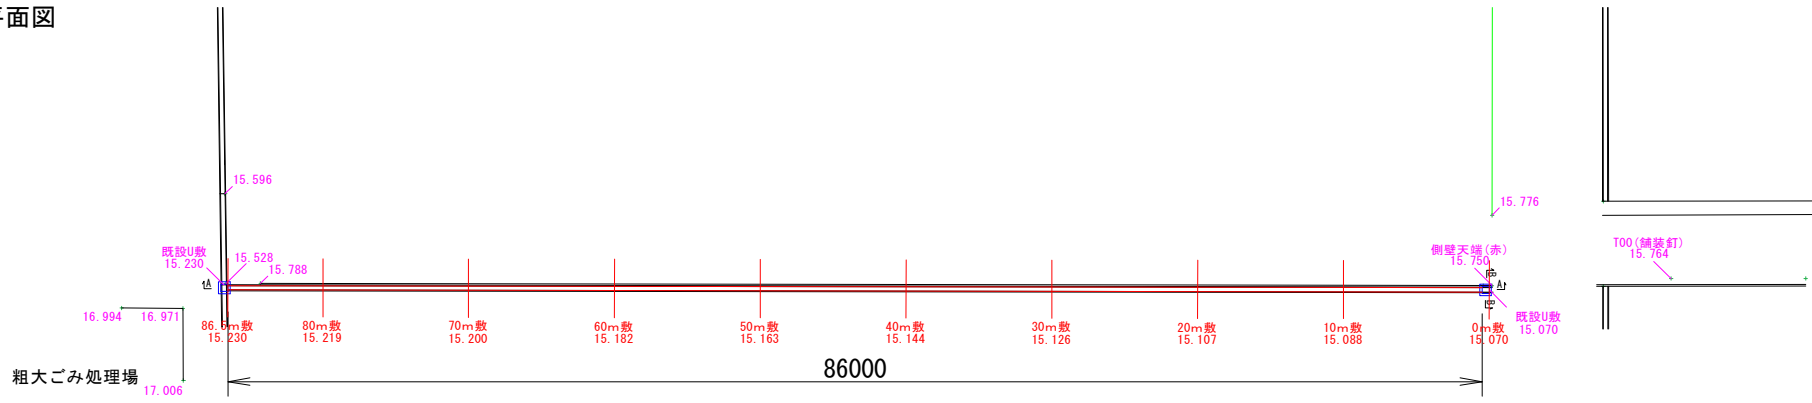

断面図

